

尾上分庁舎利活用 基本ポリシー及びコンセプト

《基本ポリシー》

子ども、若者、子育て世代、働く世代、シニア世代などすべての世代が気軽に利用し、共存できる場所を創り育てる

《コンセプト》

- 1 暮らしに寄り添う、新しい図書館のカタチ
- 2 ひと・もの・ことが交差する、ワクワクの時間
- 3 未来につなげる、チャレンジの場

施設概要

建築面積：2,250.80㎡
 延床面積：5,987.52㎡
 構造：鉄筋コンクリート造＋一部鉄骨造
 規模：地下1階・地上3階

概算事業費

本体事業費：17億0,000万円
 付帯事業費：1億4,000万円 ※1
 総事業費：18億4,000万円 ※2
 ※1 工事監理費、備品購入費
 ※2 財源には旧合併特例事業債を活用します。
 (充当率95%、交付税算入率70%)

主な改修内容

【建築工事】

- ・屋根全面防水改修（約2,180㎡）
- ・塔屋階ガラス屋根撤去、ガルバリウム鋼板葺き屋根新設
- ・外壁タイル補修（90㎡想定）
- ・パインフォーラム吹抜の転落防止対策
- ・新図書館エリアに吹抜階段の新設
- ・図書館書架、ピクニックコーナー、こどもひろば、キッズアスレチック等の造作

【外構工事】

- ・正面ロータリー撤去、アスファルト舗装
- ・外灯LED化（16基）
- ・花壇の撤去

【電気設備工事】

- ・照明LED化
- ・キュービクル（受変電設備）の更新
- ・非常用発電機の更新
- ・防犯カメラの設置（外部5箇所、内部20箇所）

【機械設備工事】

- ・エアハンドリングユニットの更新（4台）
- ・電気式エアコンの更新および新設
- ・トイレ機器を更新（小便器、大便器ほか）
- ・オストメイト設置（1台）
- ・親子トイレを新設（1箇所）

【昇降機設備工事】



- ・エレベーターの更新

事業スケジュール


令和5年度 (2023年度)			令和6年度 (2024年度)			令和7年度 (2025年度)																				
4	5	6	7	8	9	10	11	12	1	2	3	4	5	6	7	8	9	10	11	12	1	2	3			
基本設計						実施設計						発注公告						改修工事						備品搬入等		

※施工段階で若干変更になる場合もあります。





1階平面図

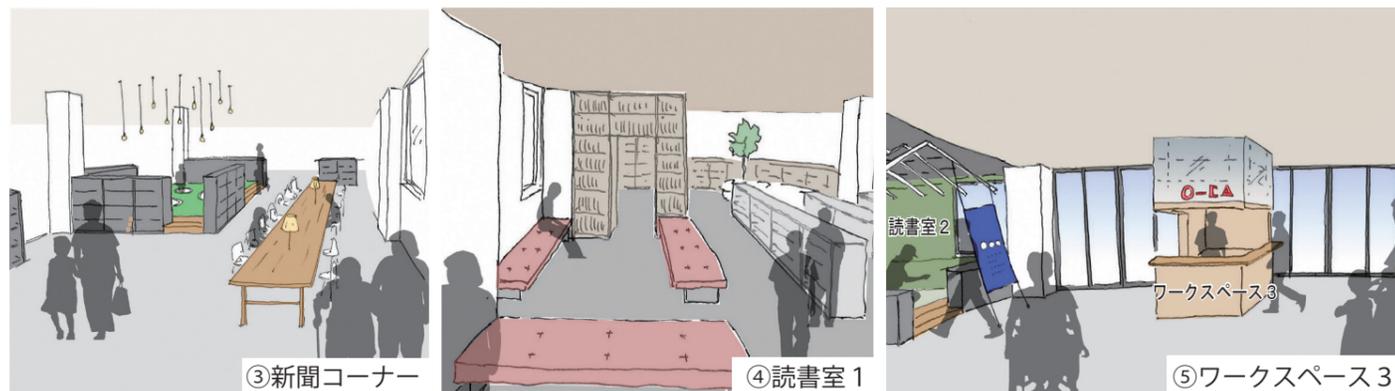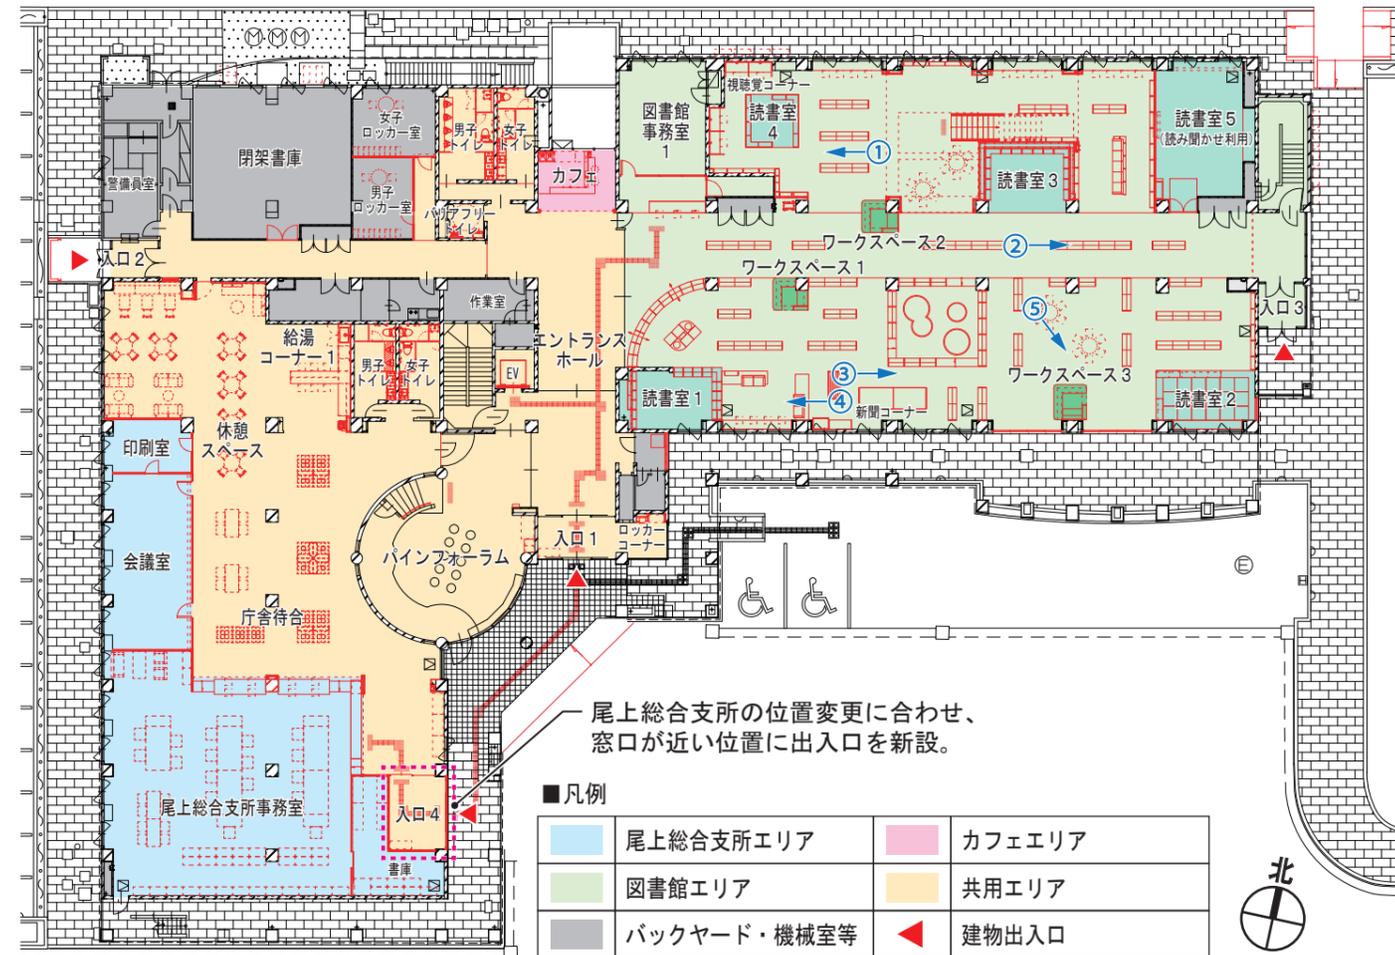

2階平面図

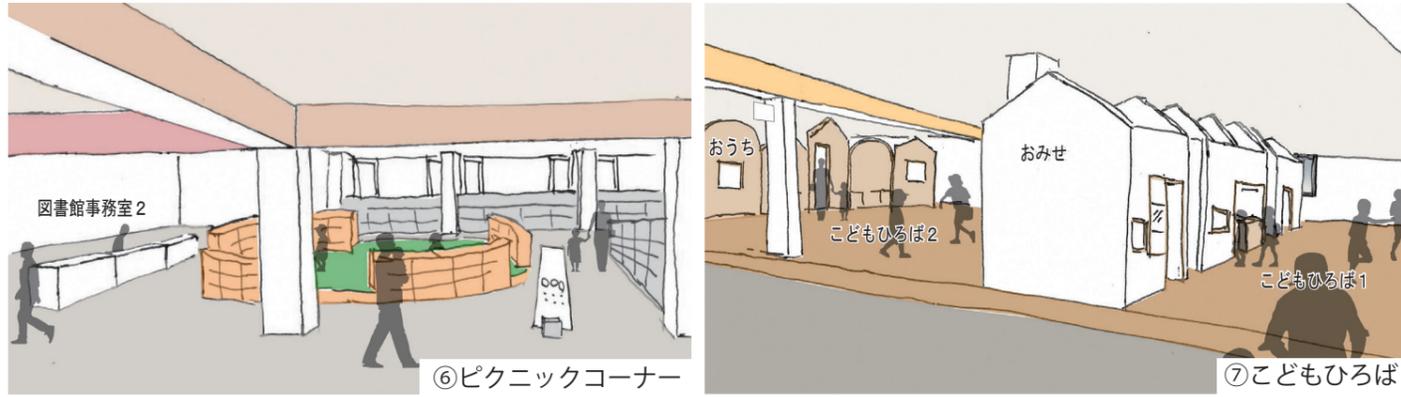

3階平面図

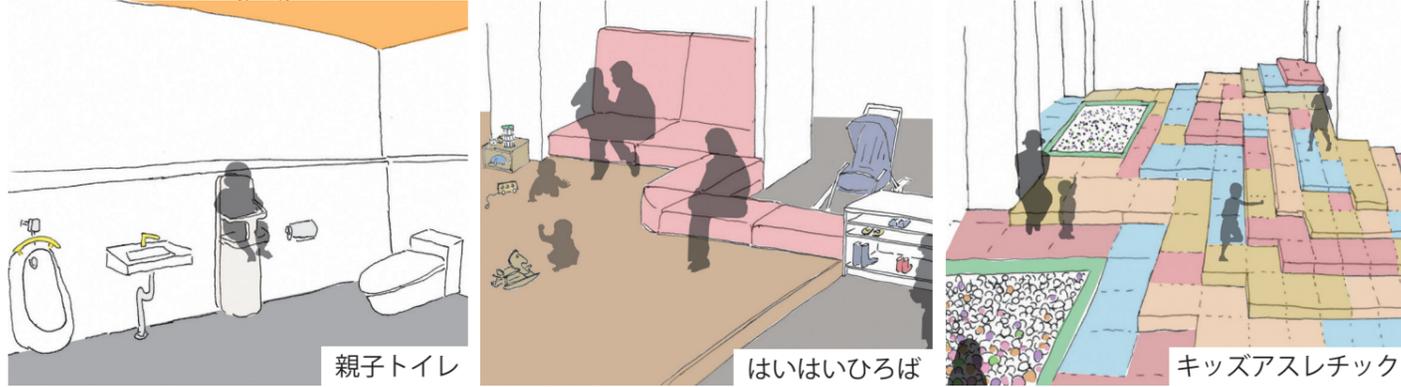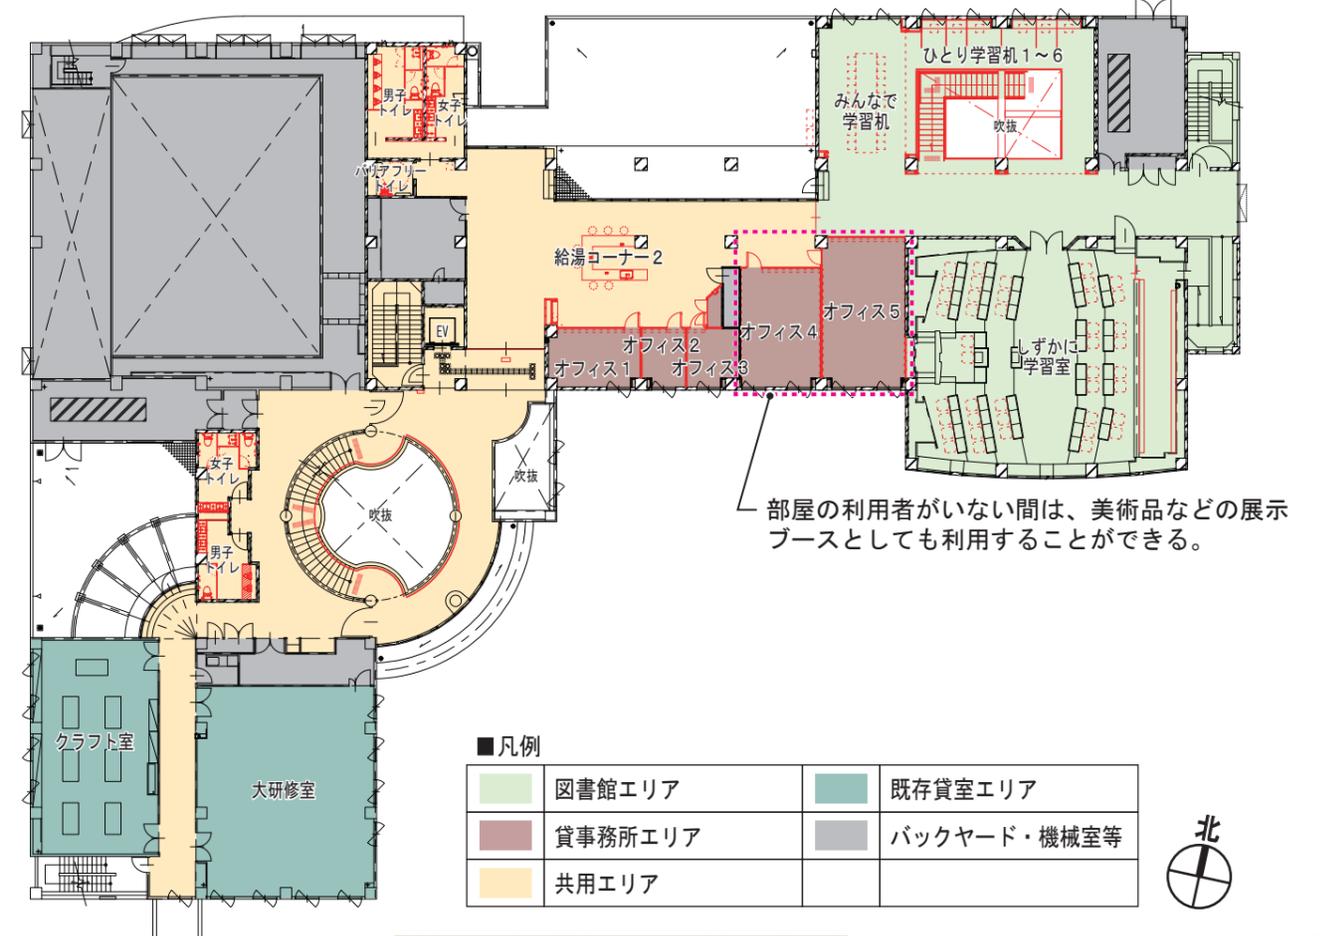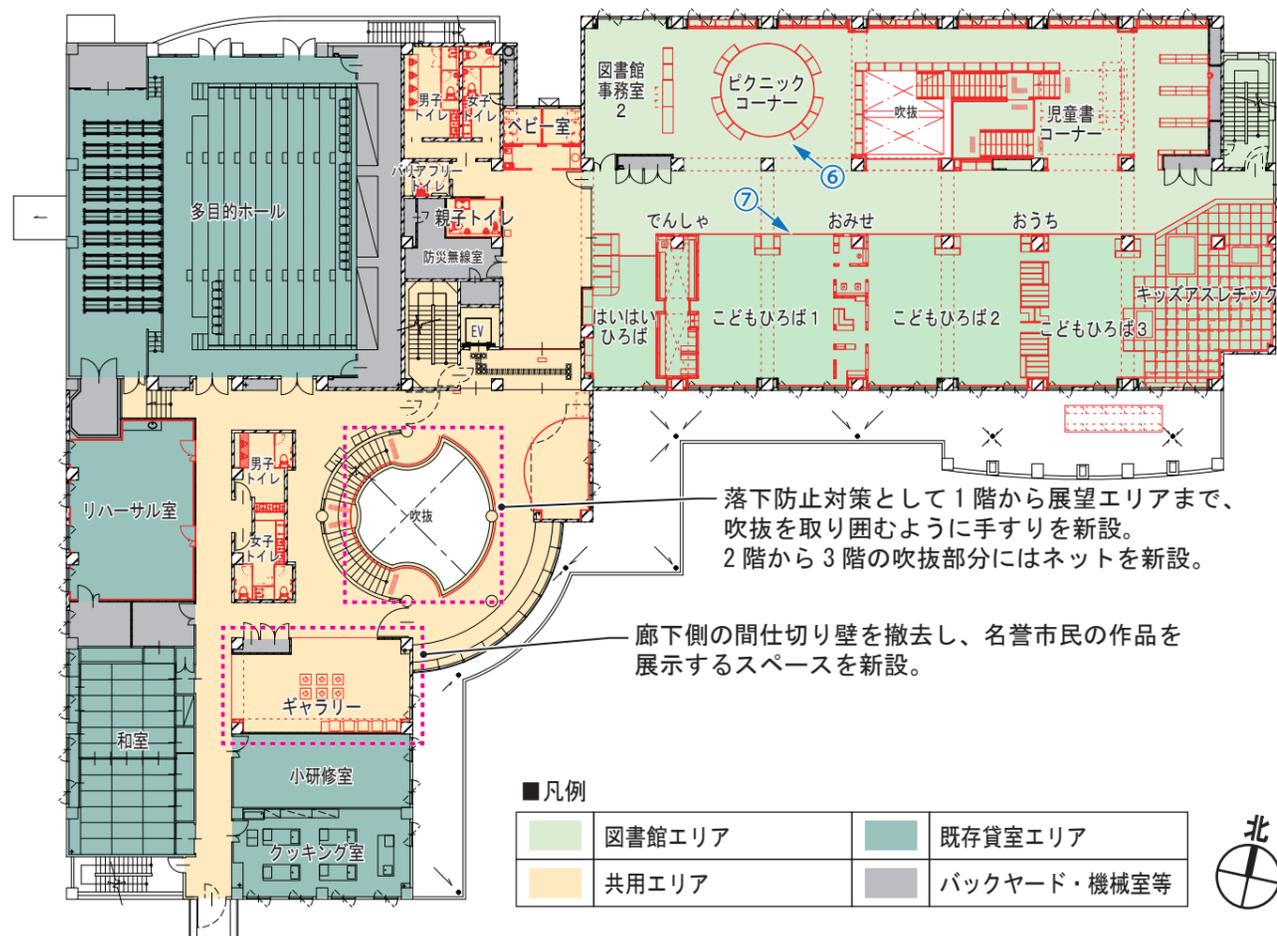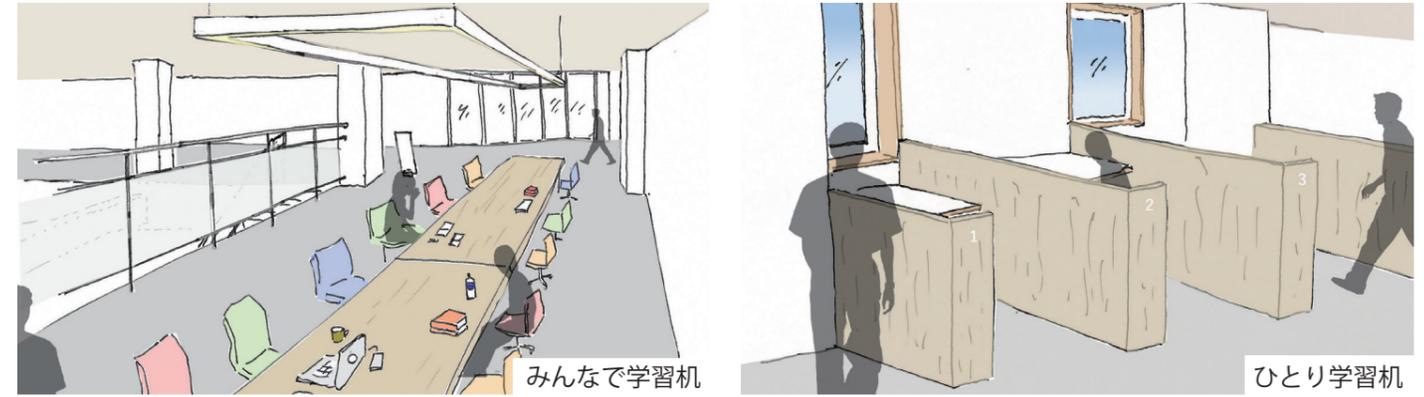

※施工段階で若干変更になる場合もあります。